
04003161505950008



ΕΦΗΜΕΡΙΣ ΤΗΣ ΚΥΒΕΡΝΗΣΕΩΣ

ΤΗΣ ΕΛΛΗΝΙΚΗΣ ΔΗΜΟΚΡΑΤΙΑΣ

ΤΕΥΧΟΣ ΤΕΤΑΡΤΟ Αρ. Φύλλου **316**

15 Μαΐου 1995

ΠΕΡΙΕΧΟΜΕΝΑ

ΑΝΑΔΑΣΩΣΕΙΣ

ΑΠΟΦΑΣΕΙΣ

Αριθ. 3571/94 (1)

Κύρυξη ως αναδασωτέας εκτάσεως 287 τ.μ. στη θέση «Νάτσο - Χέρωμα - Μπίμπισι» του Δήμου Μαρκοπούλου του Νομού Αττικής.

Ο ΠΕΡΙΦΕΡΕΙΑΚΟΣ Δ/ΝΤΗΣ ΑΝΑΤ. ΑΤΤΙΚΗΣ

Έχοντας υπόψη:

1) Τις διατάξεις του Ν. 3200/55 «περί Διοικητικής Αποκεντρώσεως», όπως αυτές τροποποιήθηκαν μεταγενέστερα με τις διατάξεις του Ν.Δ. 532/70.

2) Τις διατάξεις των νόμων 2218/94, 2240/94 (άρθρο 4) και 2273/94 (παράγρ. 5 άρθρο 14) «Περί Νομαρχιακής Αυτοδιοίκησης».

3) Τις διατάξεις της παρ. 3 του άρθρου 117 του Συντάγματος της Χώρας.

4) Τις διατάξεις του Ν. 998/79 «περί προστασίας των Δασών και των Δασικών εν γένει εκτάσεων της Χώρας» και ειδικώτερα:

α) Του άρθρου 41 παρ. 1.

β) Του άρθρου 38 παρ. 1.

5) Τις διαταγές του Υπουργείου Γεωργίας:

α) 160417/1180/8.7.80, «περί οδηγιών για τις αναδασωτέες εκτάσεις».

β) 182447/3049/24.9.80.

6) Την αριθ. 6608/19.9.1994 πρόταση του Δασαρχείου Πεντέλης σχετικά με την κήρυξη ως αναδασωτέας, της αναφερομένης στο θέμα εκτάσεως, αποφασίζουμε:

Κηρύσσουμε αναδασωτέα, ώστε να αποκλεισθεί η διάθεσή της για άλλο προορισμό, τη δημόσια δασική έκταση εμβαδού διακοσίων ογδόντα επτά (287) τετραγωνικών μέτρων στη θέση «Χέρωμα - Μπίμπισι - Νάτσο» της περιφερείας του Δήμου Μαρκοπούλου Ν. Αττικής, με σκοπό τη διατήρηση του χαρακτήρα της δασικής έκτασης της οποίας η δασική βλάστηση από πουρνάρια, σχίνα και άρκευθο καταστράφηκε κατά το χρονικό διάστημα Μαρτίου 1994 με παράνομη εκχέρσωση και προσδιορίζεται από τα στοιχεία Α - Β - Γ - Δ - Α, όπως φαίνονται στο συνημμένο διάγραμμα το οποίο αποτελεί αναπόσπαστο μέρος της αποφάσεως αυτής και έχει όρια:

Ανατολικά: Με δημόσια δασική έκταση.

Δυτικά: Με έκταση αμφισβητούμενης κυριότητας.

Βόρεια: Με δρόμο πλάτους 5,50 μέτρων.

Νότια: Με δημόσια δασική έκταση.


Η απόφαση αυτή να δημοσιευθεί στην Εφημερίδα της Κυβερνήσεως.

Αγία Παρασκευή, 20 Φεβρουαρίου 1995

Ο Περιφερειακός Δ/ντής
Ν. ΠΕΡΚΙΖΑΣ

ΔΑΣΟΝΟΜΕΙΟ ΜΑΡΚΟΠΟΥΛΟΥ

ΤΟΠΟΓΡΑΦΙΚΟ ΔΙΑΓΡΑΜΜΑ ΜΕ ΑΠΟΣΠΑΣΜΑ ΠΙΝΑΚΙΔΑΣ Γ.Υ.Σ ΔΑΣΙΚΗΣ ΕΚΤΑΣΗΣ ΠΟΥ ΚΑΤΑΛΗΦΘΗΚΕ

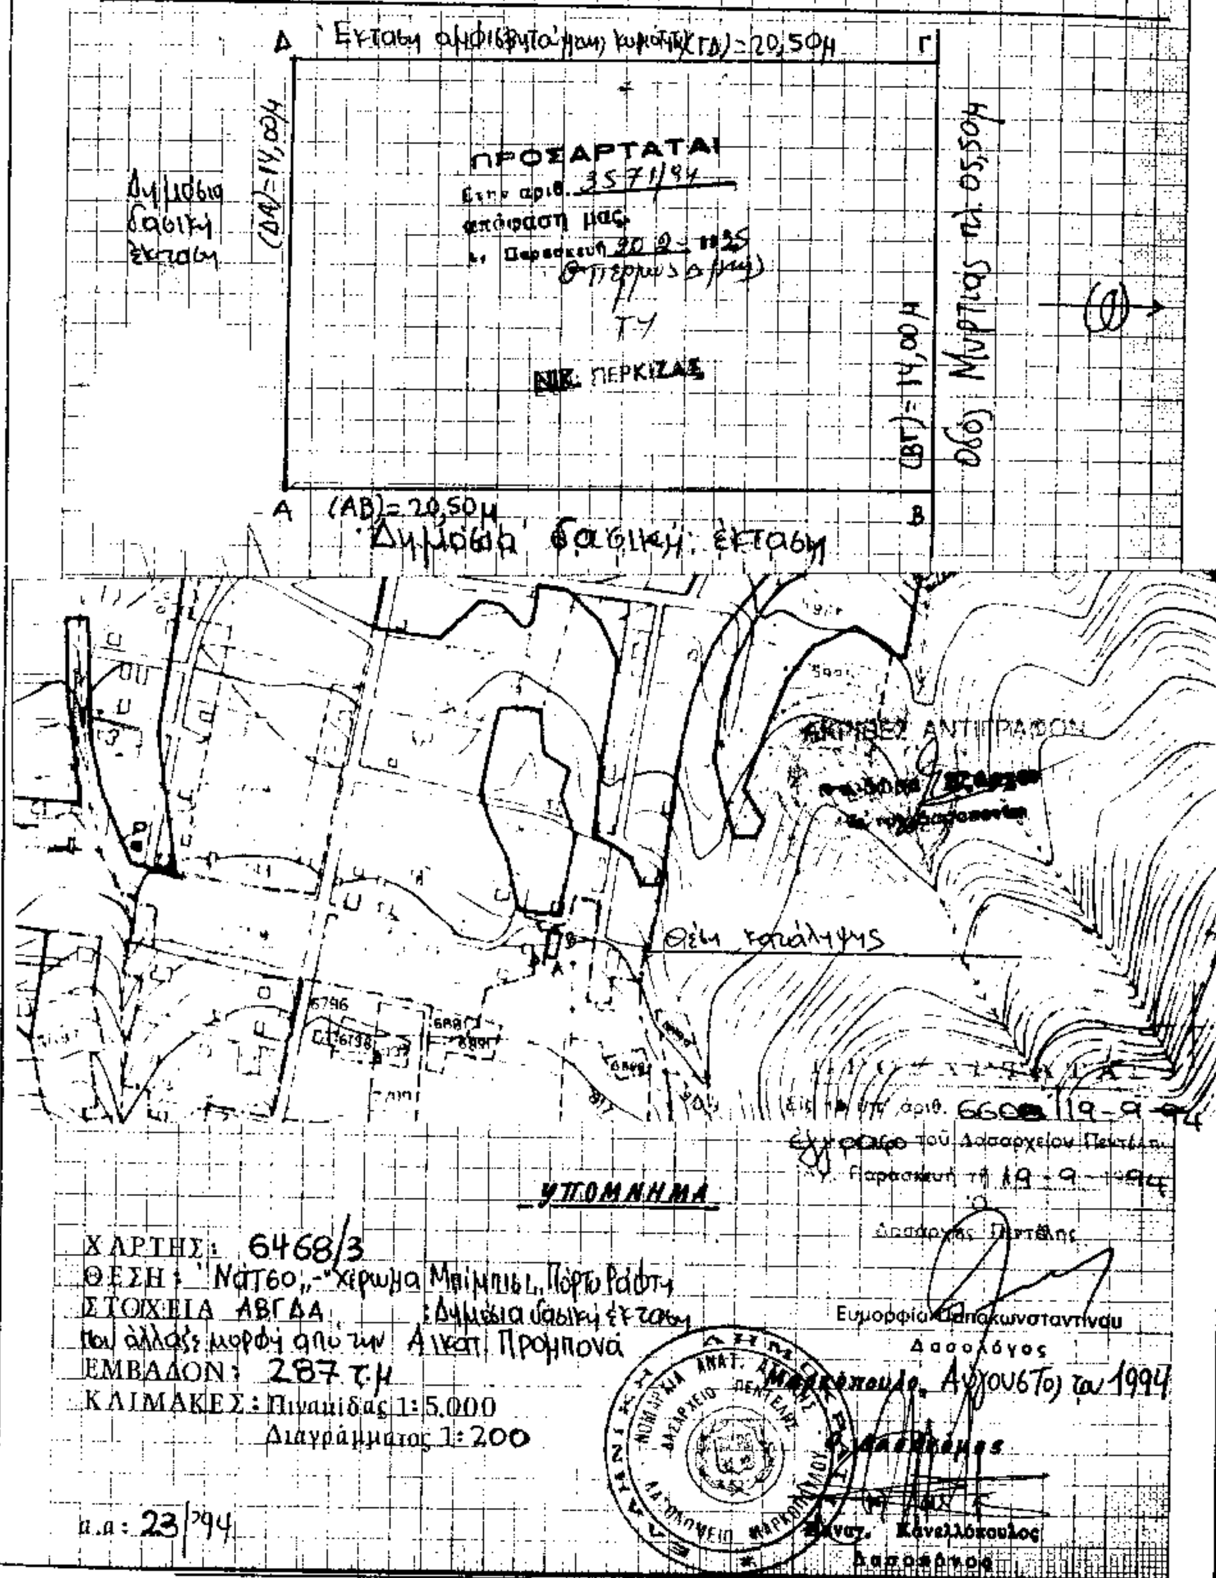

Αριθ. 3935/94 (2)

Κύρυξη ως αναδασωτέας εκτάσεως 1800 τ.μ. στη θέση «Μαραθωνίτικα» του Δήμου Ν. Μάκρης του Νομού Αττικής.

Ο ΠΕΡΙΦΕΡΕΙΑΚΟΣ Δ/ΝΤΗΣ ΑΝΑΤ. ΑΤΤΙΚΗΣ

Έχοντας υπόψη:

1) Τις διατάξεις του Ν. 3200/55 «περί Διοικητικής Αποκεντρώσεως», όπως αυτές τροποποιήθηκαν μεταγενέστερα με τις διατάξεις του Ν.Δ. 532/70.

2) Τις διατάξεις των νόμων 2218/94, 2240/94 (άρθρο 4) και 2273/94 (παράγρ. 5 άρθρο 14) «Περι Νομαρχιακής Αυτοδιοίκησης».

3) Τις διατάξεις της παρ. 3 του άρθρου 117 του Συντάγματος της Χώρας.

4) Τις διατάξεις του Ν. 998/79 «περί προστασίας των Δασών και των Δασικών εν γένει εκτάσεων της Χώρας» και ειδικώτερα:

α) Του άρθρου 41 παρ. 1.

β) Του άρθρου 38 παρ. 1.

5) Τις διαταγές του Υπουργείου Γεωργίας:

α) 160417/1180/8.7.80, «περί οδηγιών για τις αναδασωτέες εκτάσεις».

β) 182447/3049/24.9.80.

6) Την αριθ. 6645/20.9.1994 πρόταση του Δασαρχείου Πεντέλης σχετικά με την κήρυξη ως αναδασωτέας, της αναφερομένης στο θέμα εκτάσεως, αποφασίζουμε:

Κηρύσσουμε αναδασωτέα, ώστε να αποκλεισθεί η διάθεσή της για άλλο προορισμό, τη δημόσια διακατεχόμενη δασική έκταση (δάσος), εμβαδού χιλίων οκτακοσίων (1800) τετραγωνικών μέτρων, στη θέση «Μαραθωνίτικα» περιφερείας Δήμου Ν. Μάκρης, Ν. Αττικής, με σκοπό τη διατήρηση του χαρακτήρα του δάσους του οποίου επιχειρήθηκε η αλλαγή της χρήσης του με μερική παράνομη εκχέρσωση και στη συνέχεια με παράνομη περίφραξη από σιδηροπασσάλους και σύρμα, μήκους 180 μ. και προσδιορίζεται από τα στοιχεία: Α - Β - Γ - Δ - Α, όπως φαίνονται στο συνημμένο διάγραμμα το οποίο αποτελεί αναπόσπαστο μέρος της αποφάσεως αυτής και έχει όρια:

Ανατολικά: Με δάσος Πεύκης.

Δυτικά: Με οδό Ζακύνθου.


Βόρεια: Με οδό Κων/πόλεως.

Νότια: Με δάσος πεύκης.

Η απόφαση αυτή να δημοσιευθεί στην Εφημερίδα της Κυβερνήσεως.

Αγία Παρασκευή, 10 Μαρτίου 1995

Ο Περιφερειακός Δ/ντής
Ν. ΠΕΡΚΙΖΑΣ

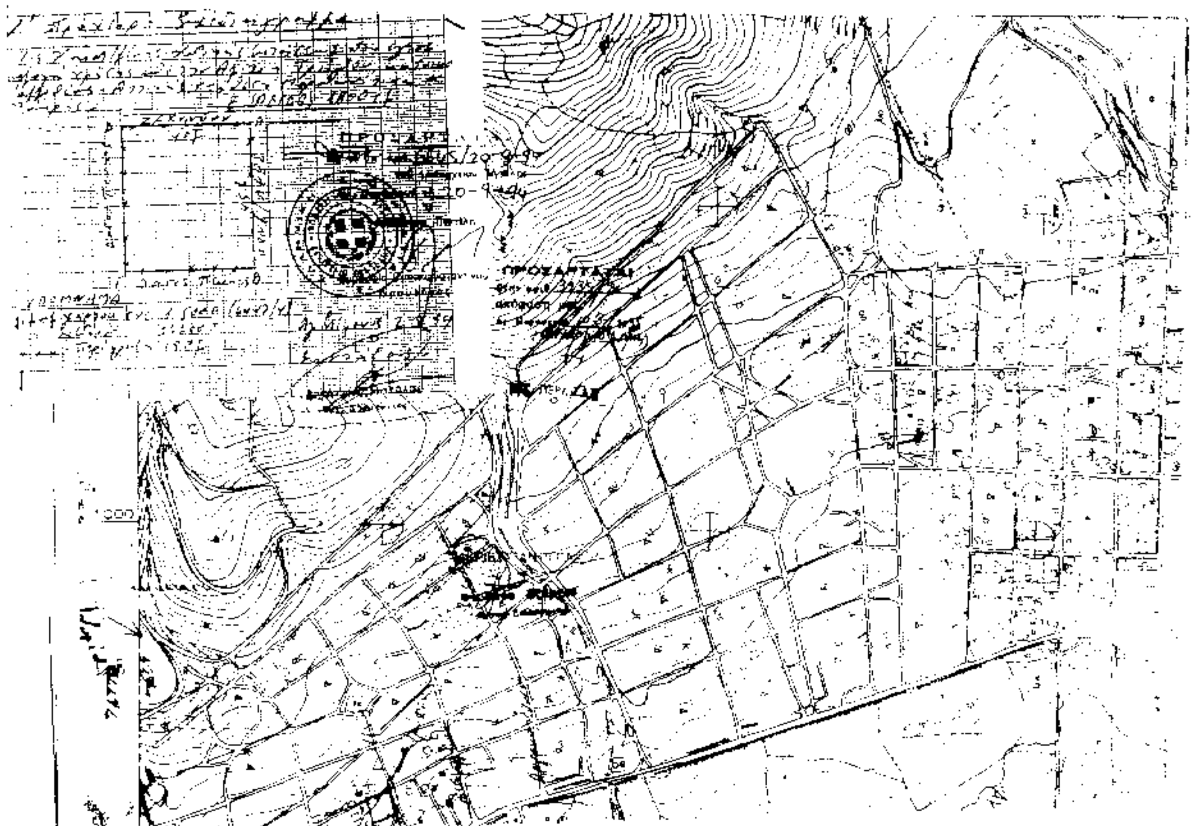

ΑΠΑΛΛΟΤΡΙΩΣΕΙΣ

ΑΠΟΦΑΣΕΙΣ

Αριθ. 715 (3)

Αναγκαστική απαλλοτρίωση ακινήτου για αρχαιολογικούς σκοπούς στην Αρχαία Σικυώνα Ν. Κορινθίας.

Ο ΠΕΡΙΦΕΡΕΙΑΚΟΣ Δ/ΝΤΗΣ Ν. ΚΟΡΙΝΘΙΑΣ

Έχοντας υπόψη:

1) Τις διατάξεις, α) του ΝΔ 197/71 «περί αναγκαστικών απαλλοτριώσεων», και β) του άρθρου 1 του Ν. ΒΡΞΖ/1983 «περί αναγκαστικής απαλλοτρίωσης ακινήτων για συντήρηση ή ανεύρεση αρχαιοτήτων».

2) Την Φ. ΥΠΠΟ/ΑΠΑΛΛ Φ88/11421/395/30.3.95 πρόταση κήρυξης αναγκαστικής απαλλοτρίωσης του Υπουργείου Πολιτισμού.

3) Την 14/94 πράξη του κεντρικού Αρχαιολογικού Συμβουλίου με την οποία αποφασίστηκε η αναγκαστική απαλλοτρίωση ακινήτου που βρίσκεται στην Αρχαία Σικυώνα Ν. Κορινθίας, αποφασίζουμε:

Κηρύσσουμε αναγκαστική απαλλοτρίωση για λόγους αρχαιολογικούς και ειδικότερα για την προβολή και ανάδειξη του Αρχαίου Θεάτρου και του ευρύτερου αρχαιολογικού χώρου της Αρχαίας Σικυώνας, που έχει έκταση 2.123,82 m2 και φαίνεται με τα στοιχεία 1 και 2 στο κτηματολογικό διάγραμμα και τον επ' αυτού κτηματολογικό πίνακα της Αικατερίνης Γράτσια θεωρημένο την 12.12.94 από την Προϊσταμένη της Δ/νσης Αποτυπώσεων κτιρίων Ιφιγένεια Γεωργοπούλου Ντ' Αμίκο.

Για την έκταση αυτή προβάλλουν δικαιώματα κυριότητος ο ΒΑΣΙΛΕΙΟΣ ΜΑΡΑΣ.

Η Απαλλοτρίωση κηρύσσεται υπέρ του Δημοσίου και με δαπάνη του Ταμείου Αρχαιολογικών πόρων και απαλλοτριώσεων.

Η απόφαση αυτή να δημοσιευθεί στην Εφημερίδα της Κυβερνήσεως.

Κόρινθος, 27 Απριλίου 1995

Ο Περιφερειακός Δ/ντής
ΙΩΑΝΝΗΣ ΣΤΑΥΡΑΚΑΣ

Αριθ. ΤΥ οικ. 1219/Φ. Απαλ. (4)

Αναγκαστική απαλλοτρίωση ακινήτων ολικής έκτασης 2.335 m2 περιοχής Κοινότητας Βλυχού Ν. Λευκάδας για την κατασκευή του έργου «ΕΠΑΡΧΙΑΚΟΣ ΔΡΟΜΟΣ ΒΛΥΧΟΥ ΕΩΣ ΔΙΑΣΤΑΥΡΩΣΗ ΜΕ ΣΥΒΡΟ».

Ο ΠΕΡΙΦΕΡΕΙΑΚΟΣ Δ/ΝΤΗΣ ΛΕΥΚΑΔΑΣ

Έχοντας υπόψη τις διατάξεις:

1. Του Ν. 3200/55 «Περί Διοικητικής Αποκεντρώσεως» όπως τροποποιήθηκαν και συμπληρώθηκαν μεταγενέστερα.

2. Του Ν. 653/77 «Περί υποχρεώσεων των παροδίων ιδιοκτητών για την διάνοιξη εθνικών οδών κ.λπ.».

3. Την παρ. 9 και 10 του άρθρου 62 του Ν. 947/79 «Περί οικιστικών περιοχών» και το Π.Δ. 929/79 καθώς και του Ν. 960/79 και ιδιαίτερα την παρ. 4 του άρθρου 9 δια των οποίων τέθηκαν σε εφαρμογή νέες διατάξεις απαλλοτριώσεων με επιβάρυνση των παροδίων ιδιοκτητών για τις περιπτώσεις εθνικών δρόμων (νέες διανοίξεις, βελτιώσεις ή διαπλατύνσεις) και επαρχιακών, Δημοτικών δρόμων (νέες διανοίξεις, βελτιώσεις).

4. Την ΤΥ οικ. 1163/26.5.89 απόφασή μας περί εφαρμογής του άρθρου 1 του Ν. 653/77 «περί υποχρώσεων των παροδίων ιδιοκτητών για την διάνοιξη κ.λπ.» στον παραπάνω δρόμο.

5. Του Ν.Δ. 797/71 «περί αναγκαστικών απαλλοτριώσεων».

6. Το Β.Δ. 139/71 «περί αρμοδιότητες των Νομαρχών προς κήρυξιν αναγκαστικών απαλλοτριώσεων».

7. Τα από 6.2.89 κτηματολογικό διάγραμμα και κτηματολογικό πίνακα όπου φαίνεται τα ακίνητα που απαλλοτριώνονται συντάχθηκαν από την «ΑΞΩΝ ΜΕΛΕΤΑΙ ΑΤΕ» και εγκρίθηκαν και θεωρήθηκαν από την Δ/νση Τεχνικών Υπηρεσιών Ν. Λευκάδας.

8. Την αριθ. Δ1β/49/24.2.95 απόφαση ΥΠΕΧΩΔΕ/ΓΓΔΕ Δ/νση Οδικών Έργων με την οποία γίνεται η διάθεση της απαιτουμένης πίστωσης για την αντιμετώπιση της αποζημίωσης των δικαιούχων της Κοινότητας Βλυχού για την κατασκευή του έργου «Επαρχιακός δρόμος Βλυχού έως διασταύρωση με Σύβρο».

9. Το γεγονός ότι οι ιδιοκτήτες των αριθ. κτηματολογίου 6, 14, 21 δεν απεδέχθησαν την απ' ευθείας εξαγορά των ακινήτων τους, αποφασίζουμε:

ΚΗΡΥΣΣΟΥΜΕ αναγκαστική απαλλοτρίωση των ακινήτων υπ' αυξ. αριθ. κτηματολογίου 6, 14 και 21 συνολικής έκτασης 2.335 m2 για την κατασκευή του έργου «ΕΠΑΡΧΙΑΚΟΣ ΔΡΟΜΟΣ ΒΛΥΧΟΥ ΕΩΣ ΔΙΑΣΤΑΥΡΩΣΗ ΜΕ ΣΥΒΡΟ» η οποία φαίνεται στα από 6.2.89 κτηματολογικό διάγραμμα και κτηματολογικό πίνακα όπως συντάχθηκαν από την ΑΞΩΝ ΜΕΛΕΤΑΙ ΑΤΕ και θεωρήθηκαν από την Δ/νση Τεχνικών Υπηρεσιών Ν. Λευκάδας.

Η απαλλοτρίωση αυτή κηρύσσεται υπέρ του Δημοσίου και η δαπάνη βαρύνει τις πιστώσεις του έργου 9471006 της ΣΑΕ 071 του 1944 τροπ. 02 και τους ωφελουμένους παροδίους.

Στην έκταση που απαλλοτριώνεται προβάλουν δικαιώματα κυριότητας οι 1) Καββαδάς Δημήτριος του Παναγιώτη με α/α 6 2) Κονιδάρης Ευάγγελος του Γεωργίου με α/α 14 και 3) Σκλαβενίτης Ευάγγελος του Πέτρου με α/α 21.

Η απόφαση αυτή να δημοσιευθεί στην Εφημερίδα της Κυβερνήσεως.

Λευκάδα, 14 Απριλίου 1995

Ο Περιφερειακός Δ/ντής
ΑΝΑΣΤ. ΠΕΤΡΑΚΟΓΙΑΝΝΗΣ

ΠΟΛΕΟΔΟΜΙΑ

ΑΠΟΦΑΣΕΙΣ

Αριθ. οικ. 739 (5)

Επαναδημοσίευση της με αριθμό 147/4 Απριλίου 1989 απόφασης Νομάρχη Πέλλας «(α) Έγκριση επέκτασης ρυμοτομικού σχεδίου μέσα στα όρια του οικισμού ΠΟΛΥΚΑΡΠΙΟΝ Αλμωπίας Ν. Πέλλας και καθορισμός όρων δόμησης. (β) Τροποποίηση του εγκεκριμένου σχεδίου ΠΟΛΥΚΑΡΠΙΟΥ».

Ο ΠΕΡ/ΚΟΣ Δ/ΝΤΗΣ Ν. ΠΕΛΛΑΣ

Έχοντας υπόψη:

1. Το άρθρο 41 του Ν. 1975/91 «Είσοδος - έξοδος παραμονή εργασία απέλλαση αλλοδαπών, διαδικασία αναγνώρισης αλλοδαπών προσφύγων και άλλες διατάξεις» (ΦΕΚ 184Α/4.12.1991).

2. Το γεγονός ότι η με αριθμό 147/4 Απριλίου 1989 απόφαση Νομάρχη Πέλλας «(α) Έγκριση επέκτασης ρυμοτομικού σχεδίου μέσα στα όρια του οικισμού ΠΟΛΥΚΑΡΠΙΟΝ Αλμωπίας Ν. Πέλλας και καθορισμός όρων δόμησης. (β) Τροποποίηση του εγκεκριμένου σχεδίου ΠΟΛΥΚΑΡΠΙΟΥ» είχε δημοσιευθεί στην Εφημερίδα της Κυβέρνησης (ΦΕΚ 221/Δ/21.4.89) χωρίς τα διαγράμματα που την συνοδεύουν, αποφασίζουμε:

Άρθρο 1ο

Επαναδημοσιεύουμε την με αριθμό 147/4 Απριλίου 1989 απόφαση Νομάρχη Πέλλας «(α) Έγκριση επέκτασης ρυμοτομικού σχεδίου μέσα στα όρια του οικισμού ΠΟΛΥΚΑΡΠΙΟΝ Αλμωπίας Ν. Πέλλας και καθορισμός όρων δόμησης. (β) Τροποποίηση του εγκεκριμένου σχεδίου ΠΟΛΥΚΑΡΠΙΟΥ», μαζί με τα τρία διαγράμματα σε κλίμακα 1:1000 που είχαν θεωρηθεί από τον τότε Προϊστάμενο του Τμήματος Πολεοδομίας και Πολεοδομικών Εφαρμογών Ν. Πέλλας, το κείμενο της οποίας έχει ως ακολούθως:

«ΑΡΙΘΜΟΣ ΑΠΟΦΑΣΗΣ 147/4 Απριλίου 1989

(α) Έγκριση επέκτασης ρυμοτομικού σχεδίου μέσα στα όρια του οικισμού ΠΟΛΥΚΑΡΠΙΟΝ Αλμωπίας Ν. Πέλλας και καθορισμός όρων δόμησης. (β) Τροποποίηση του εγκεκριμένου σχεδίου ΠΟΛΥΚΑΡΠΙΟΥ».

Ο ΝΟΜΑΡΧΗΣ ΠΕΛΛΑΣ

Έχοντας υπόψη:

1. Τις διατάξεις του Ν.Δ/τος 17.7.1923 (ΦΕΚ 228 τ.Α) όπως συμπληρώθηκαν και τροποποιήθηκαν μεταγενέστερα.

2. Τις διατάξεις του Ν. 1337/83 (ΦΕΚ 33 τ.Α) και ειδικώτερα το άρθρο 38 αυτού.

3. Τις διατάξεις του Ν.Δ. 1577/85 (ΦΕΚ 210 τ.Α.).

4. Τις διατάξεις του από 2.4.1985 (ΦΕΚ 225 τ.Δ) Π.Δ/τος όπως ισχύουν.

5. Τις διατάξεις του από 20.8.1985 (ΦΕΚ 414 τ.Δ) Π.Δ/τος όπως ισχύουν.

6. Το ρυμοτομικό σχέδιο Πολυκαρπίου Αλμωπίας που συντάχθηκε για την οριστική διανομή οικοπέδων έτους 1968 και κυρώθηκε με το Ν.Δ. 1189/28.2.1972.

7. Το διάγραμμα οριοθέτησης του οικισμού που εγκρίθηκε με την 521/27.3.1987 (ΦΕΚ 410/Δ/87) απόφασή μας.

8. Την απόφαση της Γ' επιτροπής απαλλοτριώσεων Έδεσσας με αρ. 13/1988.

9. Τις αποφάσεις του κοινοτικού συμβουλίου Πολυκαρπίου με αρ. 29/1988 και 7/1989.

10. Την πράξη γνωμοδότησης του Συμβουλίου Χωροταξίας Οικισμού και Περιβάλλοντος με αριθμ. 12/15.3.1989, αποφασίζουμε:

Άρθρο 1

Εγκρίνεται η επέκταση ρυμοτομικού σχεδίου Πολυκαρπίου Αλμωπίας στα τεμάχια 074 και 1081 καθώς και σε τμήμα του κοινοχρήστου τεμαχίου 2611, που περιλαμβάνονται μέσα στα όρια του οικισμού με τον καθορισμό: οικοδομησίμων χώρων (νέα οικοδομικά τετράγωνα με αριθμ. 75, 76, 79, 80, 81), κοινοχρήστων χώρων (οδών) και κοινωφελών χώρων (γυμνασίου και αθλητικών εγκαταστάσεων), όπως οι παραπάνω ρυμίσεις φαίνονται στα συνημμένα στην παρούσα απόφαση και θεωρημένα από τον προϊστάμενο του Τμήματος Πολεοδομία και Πολεοδομικών Εφαρμογών Ν. Πέλλας με την από 4 Απριλίου 1989 πράξη του σχετικά τρία (3) χρωματισμένα πρωτότυπα διαγράμματα σε κλίμακα 1:1000.

Άρθρο 2

Εγκρίνεται η τροποποίηση του εγκεκριμένου ρυμοτομικού σχεδίου του ιδίου οικισμού με: α) μετατόπιση οικοδομικών γραμμών στα Ο.Τ. 3, 7, 10. β) καθορισμό του οικοπέδου 335 του Ο.Τ. 46 ως χώρου πλατείας (με αριθμ. 46α) και πεζοδρόμου και γ) τον καθορισμό του οικοπέδου 357 του Ο.Τ. 47 ως χώρου πλατείας (με αριθμ. 47α) και οδού, όπως οι ρυθμίσεις αυτές φαίνονται στα ίδια τοπογραφικά διαγράμματα.

Άρθρο 3

Στο πρόσωπο των οικοπέδων οικοδομημένων ή μη της περιοχής όπου σύμφωνα με το άρθρο 1 επεκτείνεται το ρυμοτομικό σχέδιο επιβάλλεται προκήπιο πλάτους τεσσάρων (4) μέτρων.

Επίσης στο πρόσωπο των οικοπέδων οικοδομημένων ή μη των Ο.Τ. 46, 47, 74, 44 και 45 καθώς και στο επί της επαρχιακής οδού προς Αριδαίας πρόσωπο των ευρισκομένων εντός των ορίων του οικισμού αγροτεμαχίων επιβάλλεται προκήπιο πλάτους τριών (3) και τεσσάρων (4) μέτρων, όπως φαίνεται στα ίδια από 4.4.1989 διαγράμματα.

Άρθρο 4

Για τα οικόπεδα της περιοχής όπου σύμφωνα με το άρθρο 1 επεκτείνεται το ρυμοτομικό σχέδιο ορίζεται ελάχιστο εμβαδόν αρτιότητος ίσο με πεντακόσια (500) τ.μ. και ελάχιστο πρόσωπο ίσο με δέκα τέσσερα (14) μ..

Κατά τα λοιπά ισχύουν οι όροι και περιορισμοί δόμησης που καθορίσθηκαν με την 521/27.3.1987 (ΦΕΚ 410/Δ/87) απόφασή μας.

Άρθρο 5

Η ισχύς της απόφασης αυτής αρχίζει από την ημέρα δημοσίευσης της στην Εφημερίδα της Κυβερνήσεως.

Μετά την δημοσίευση ακριβή αντίγραφα των τριών (3) πρωτοτύπων διαγραμμάτων σε κλίμακα 1:1000 και την συνοδεύουν, αναρτώνται επί δέκα πέντε (15) τουλάχιστον

ημέρες στα Γραφεία του Τ.Π. & Π.Ε.Ν. Πέλλας στο Διοικητήριο της Έδεσσας για να λάβουν γνώση οι ενδιαφερόμενοι.

Η παρούσα απόφαση να δημοσιευθεί στην Εφημερίδα της Κυβερνήσεως.

Ο Νομάρχης Πέλλας
ΝΙΚ. ΜΑΚΡΑΚΗΣ»

Άρθρο 2ο

Εξακολουθούν να ισχύουν αποφάσεις τροποποίησης του σχεδίου που έγιναν μετά την 21.4.89 ημερομηνία ισχύος της απόφασης του άρθρου 1, της παρούσας.

Άρθρο 3ο


Από του κανονιστικού χαρακτήρα διατάξεις αυτής της απόφασης δεν προκαλείται δαπάνη σε βάρος του Κρατικού προϋπολογισμού ή της Κοινότητας Πολυκαρπίου.

Άρθρο 3ο


Η παρούσα να δημοσιευθεί στην Εφημερίδα της Κυβερνήσεως. Η ισχύς της να αρχίζει από την δημοσίευσή της η δε ισχύς της αναδημοσιευομένης απόφασης ανατρέχει αναδρομικά στις 21.4.1989, ημερομηνία της πρώτης δημοσίευσής της στην Εφημερίδα της Κυβερνήσεως.

Έδεσσα, 14 Απριλίου 1995

Ο Περφ/κός Δ/ντής
ΧΡ. ΓΕΩΡΓΑΚΟΠΟΥΛΟΣ

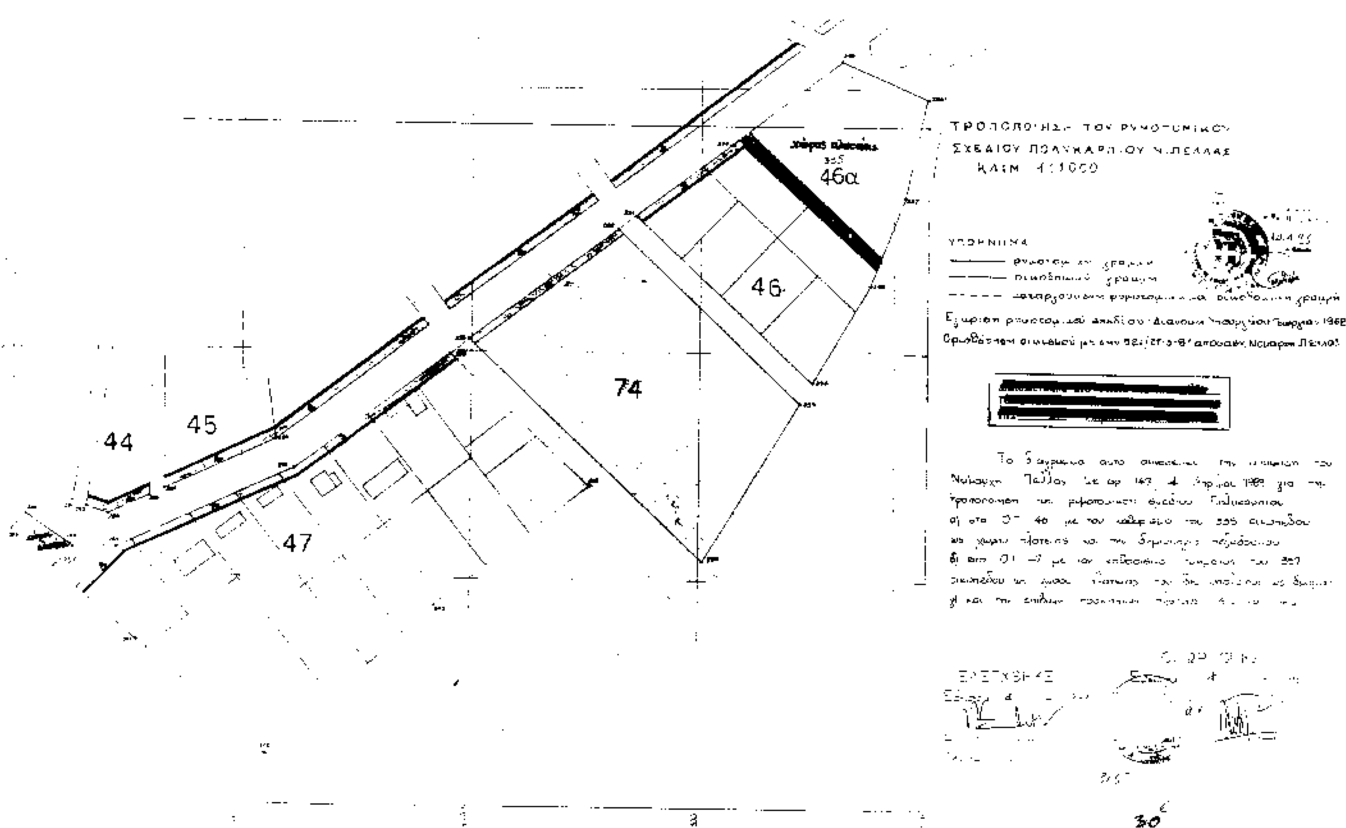



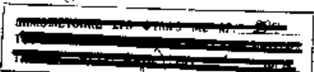

[redacted]

Το διάγραμμα αυτό συνοδεύει την απόφαση του Νομάρχη Πέλλας ...

75 και 76

ΠΟΛΥΚΑΡΠΙΟΝ

ΘΕΩΡΗΘΗΚΕ

[redacted]

14.4.95

